
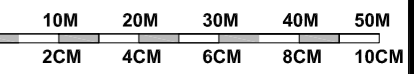


VỊ TRÍ KHU ĐẤT XÂY DỰNG

SƠ ĐỒ VỊ TRÍ KHU ĐẤT LẬP QUY HOẠCH TRÊN BẢN ĐỒ VỆ TINH

BẢN VẼ RANH GIỚI TỶ LỆ 1/500 DỰ ÁN: XÂY DỰNG TRỤ SỞ LÀM VIỆC CÔNG AN XÃ PHÚ KIM THUỘC CÔNG AN HUYỆN THẠCH THẮT

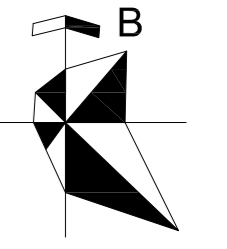

KÝ HIỆU:

- CÔNG TRÌNH HIỆN CÓ
- ĐƯỜNG HIỆN CÓ
- MỐC GIỚI, RANH GIỚI NGHIÊN CỨU QH TỶ LỆ 1/500
- ĐƯỜNG QUY HOẠCH
- VỊ TRÍ Ô ĐẤT LẬP QUY HOẠCH
- CỘT ĐIỆN HIỆN HỮU

CHỦ ĐẦU TƯ:
CÔNG AN THÀNH PHỐ HÀ NỘI
KT GIÁM ĐỐC
PHÓ GIÁM ĐỐC

ĐẠI TÁ PHẠM THANH HÙNG
ĐỊA CHỈ: SỐ 87 TRẦN HUNG ĐẠO, HOÀN KIẾM, HÀ NỘI

CƠ QUAN XÁC NHẬN THỎA THUẬN:
PHÒNG QLĐT HUYỆN THẠCH THẮT

ỦY BAN NHÂN DÂN XÃ PHÚ KIM

DỰ ÁN:
XÂY DỰNG TRỤ SỞ LÀM VIỆC
CÔNG AN XÃ PHÚ KIM
THUỘC CÔNG AN HUYỆN THẠCH THẮT



ĐỊA ĐIỂM: XÃ PHÚ KIM, HUYỆN THẠCH THẮT - TP. HÀ NỘI
TÊN BẢN VẼ:

RANH GIỚI TỶ LỆ 1/500
DỰ ÁN XÂY DỰNG TRỤ SỞ LÀM VIỆC
CÔNG AN XÃ PHÚ KIM
THUỘC CÔNG AN HUYỆN THẠCH THẮT

THIẾT KẾ	GHÉP: 01 TỜ A2	.../2025
CHỦ TRÌ THIẾT KẾ	KTS. NGUYỄN KHÁC TUYẾN	
CHỦ NHIỆM DỰ ÁN	KTS. TRẦN CẢNH ĐẠT	
QL.KỸ THUẬT	KTS. TRẦN CẢNH ĐẠT	
GIÁM ĐỐC		


VỮ ĐÌNH THẮNG

CÔNG TY CỔ PHẦN TƯ VẤN THIẾT KẾ VÀ ĐẦU TƯ XÂY DỰNG VỮ GIA
ĐỊA CHỈ: SỐ 70 NGUYỄN GIA TỰ, Q. LONG BIÊN, TP. HÀ NỘI
ĐIỆN THOẠI: 04.6658.5639 - 0978.888.181

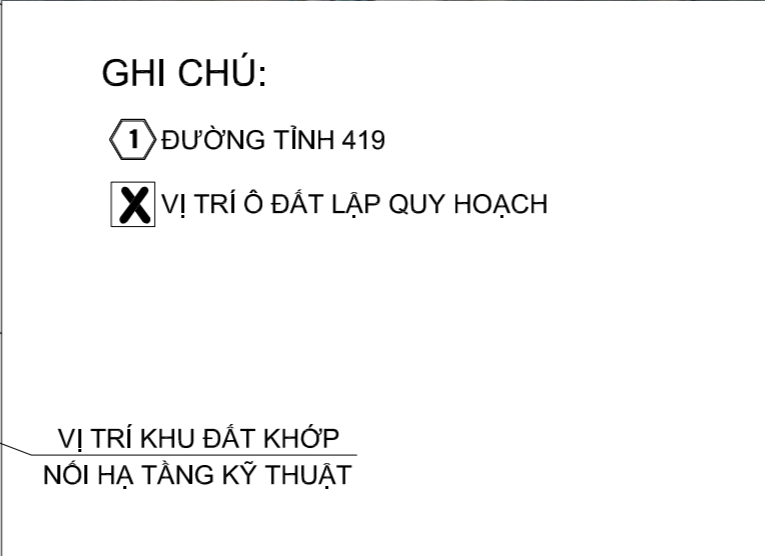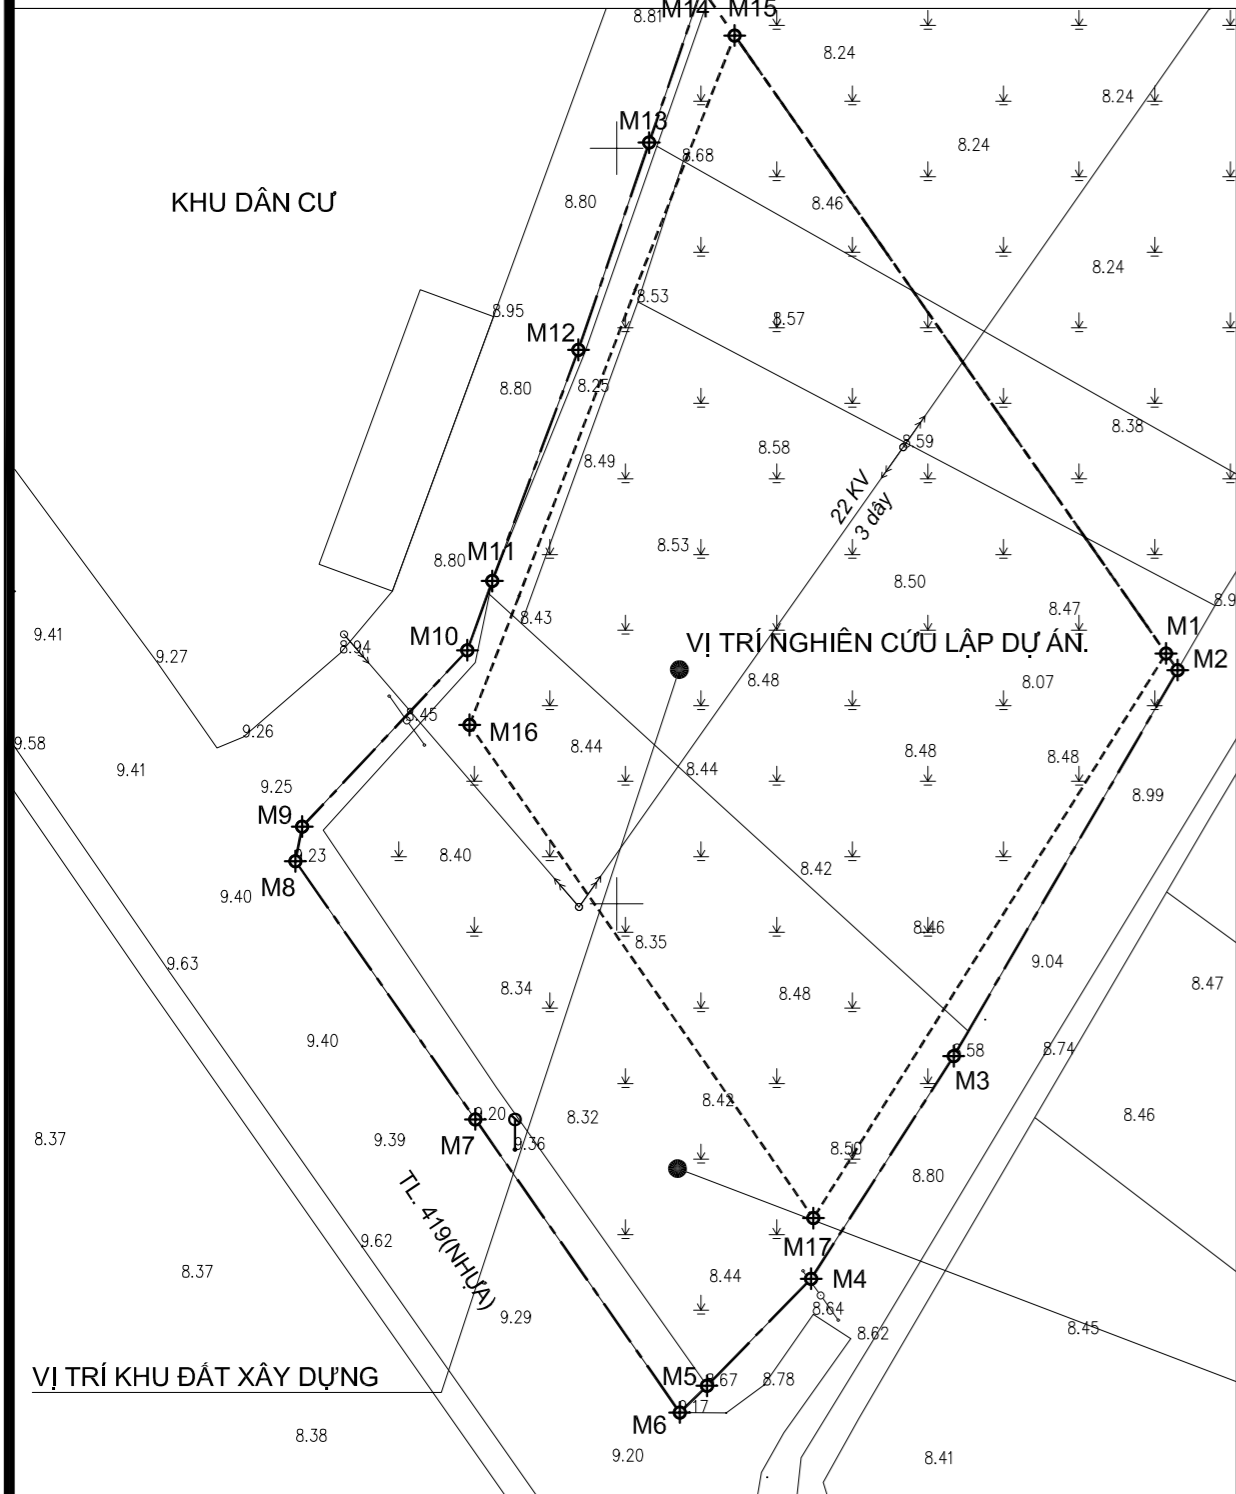

- GHI CHÚ:
- ĐƯỜNG TỈNH 419
 - VỊ TRÍ Ô ĐẤT LẬP QUY HOẠCH

VỊ TRÍ KHU ĐẤT KHỚP
NỔI HẠ TẦNG KỸ THUẬT

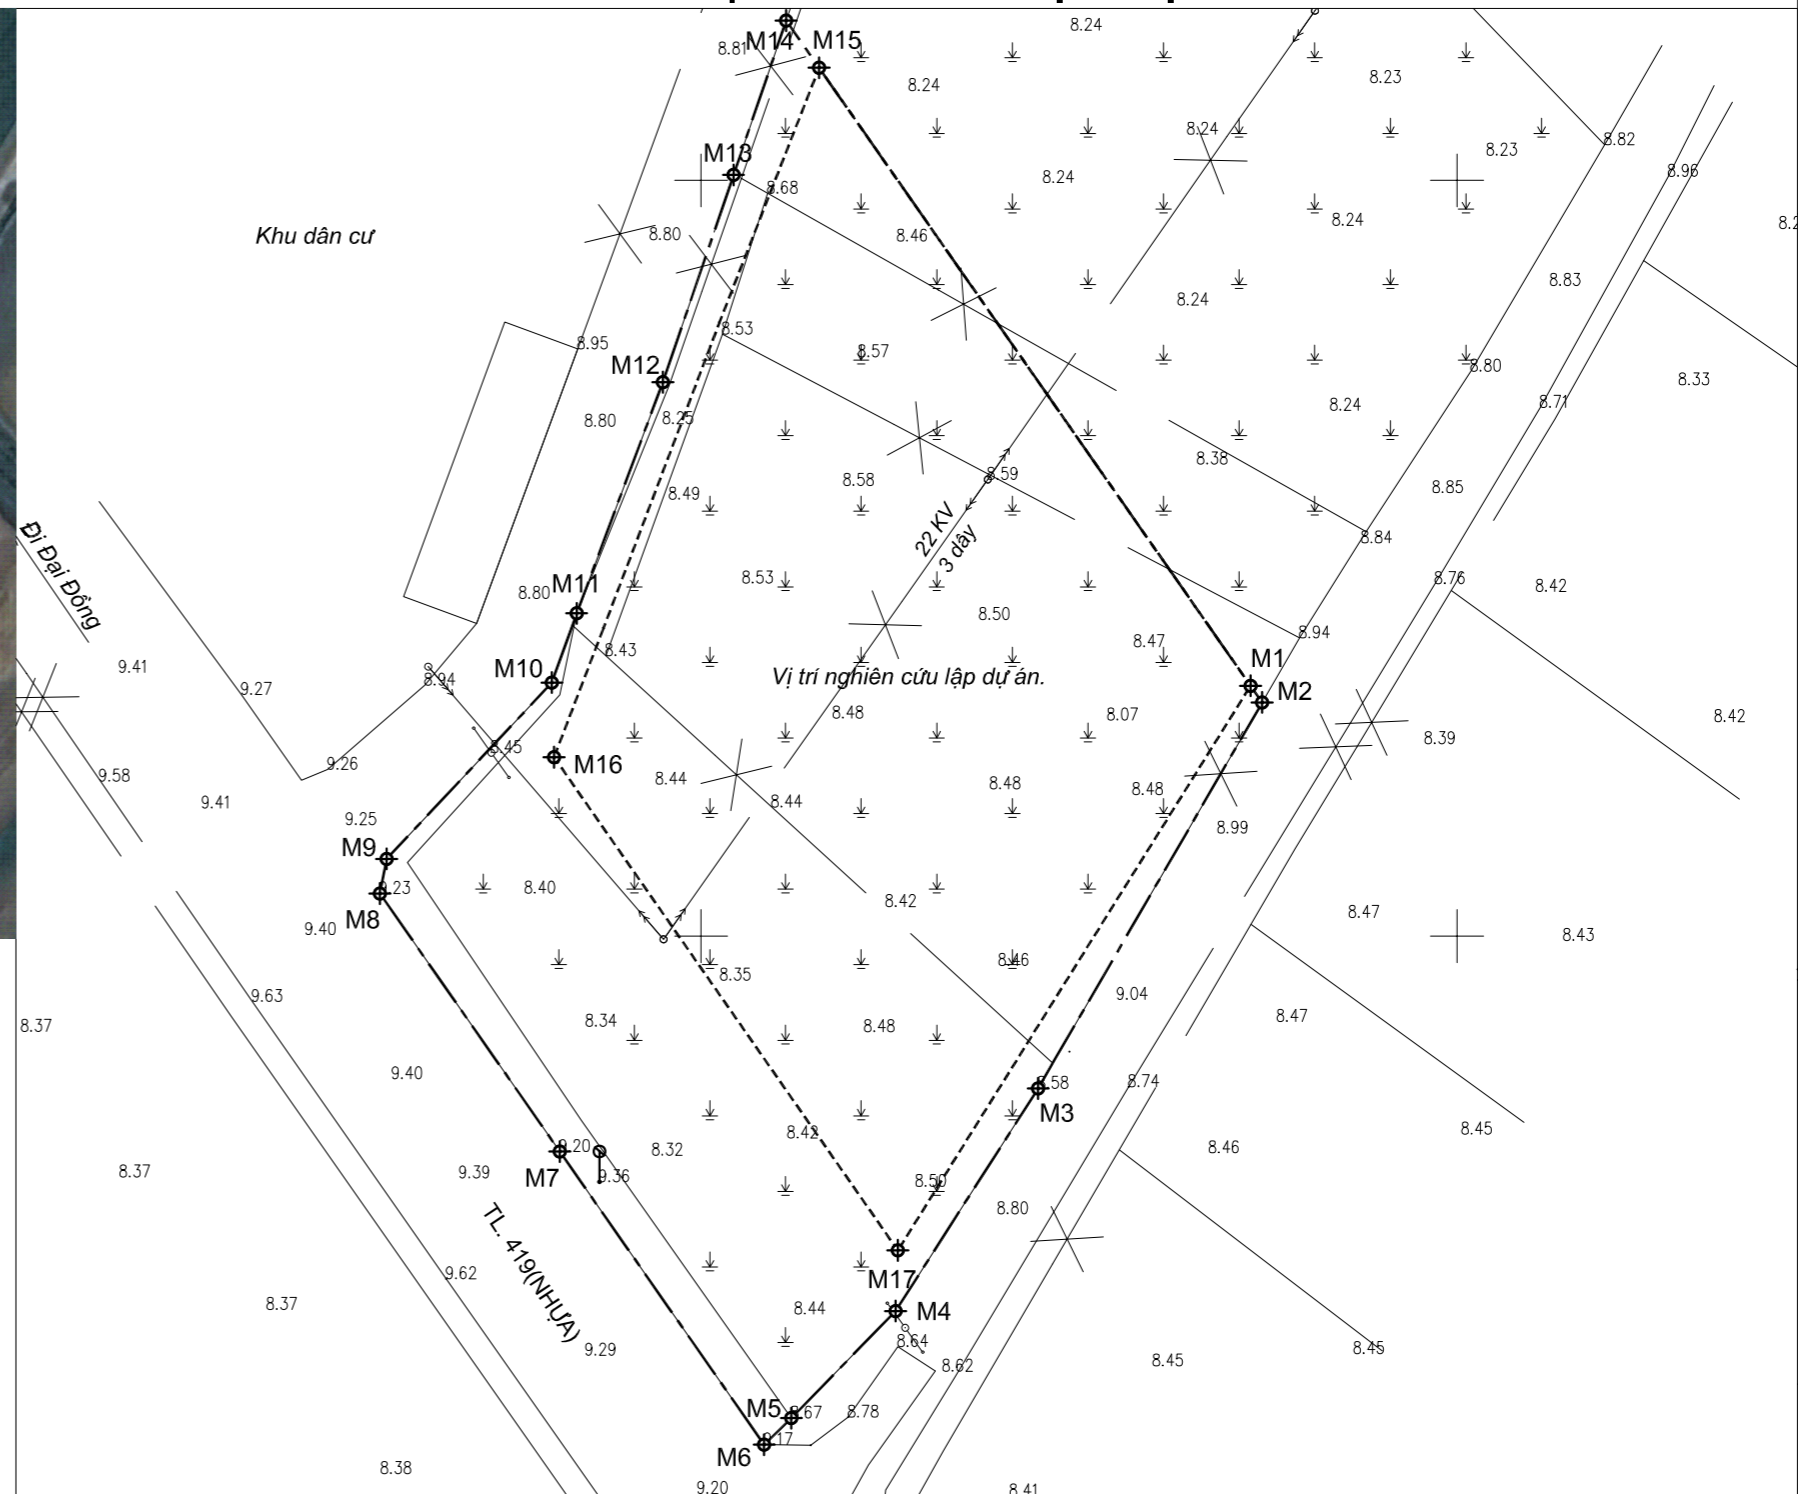

CĂN CỨ VÀ CƠ SỞ THIẾT KẾ

- LUẬT QUY HOẠCH SỐ 21/2017/QH14 NGÀY 24/11/2017 CỦA QUỐC HỘI KHÓA 14;
 - LUẬT XÂY DỰNG SỐ 50/2014/QH13 NGÀY 18/6/2014; LUẬT SỐ 62/2020/QH14 NGÀY 17/6/2020 CỦA QUỐC HỘI KHÓA 14 SỬA ĐỔI, BỔ SUNG MỘT SỐ ĐIỀU CỦA LUẬT XÂY DỰNG SỐ 50/2014/QH13 NGÀY 18/6/2014;
 - LUẬT SỐ 35/2018/QH14 NGÀY 20/11/2018 VỀ VIỆC SỬA ĐỔI, BỔ SUNG MỘT SỐ ĐIỀU CỦA 37 LUẬT CÓ LIÊN QUAN ĐẾN QUY HOẠCH;
 - CÁC NGHỊ ĐỊNH CỦA CHÍNH PHỦ:
 - + SỐ 37/2010/NĐ-CP NGÀY 07/4/2010 VỀ VIỆC LẬP, THẨM ĐỊNH, PHÊ DUYỆT VÀ QUẢN LÝ QUY HOẠCH ĐÔ THỊ;
 - + SỐ 37/2019/NĐ-CP NGÀY 07/5/2019 QUY ĐỊNH CHI TIẾT THỰC HIỆN MỘT SỐ ĐIỀU CỦA LUẬT QUY HOẠCH;
 - + SỐ 72/2019/NĐ-CP NGÀY 30/8/2019 SỬA ĐỔI, BỔ SUNG MỘT SỐ ĐIỀU CỦA NGHỊ ĐỊNH SỐ 37/2010/NĐ-CP NGÀY 07/4/2010 VỀ LẬP, THẨM ĐỊNH, PHÊ DUYỆT VÀ QUẢN LÝ QUY HOẠCH ĐÔ THỊ VÀ NGHỊ ĐỊNH SỐ 44/2015/NĐ-CP NGÀY 06/5/2015 QUY ĐỊNH CHI TIẾT MỘT SỐ NỘI DUNG VỀ QUY HOẠCH XÂY DỰNG;
 - + SỐ 01/2021/NĐ-CP NGÀY 21/10/2021 VỀ QUY ĐỊNH TIÊU CHUẨN, ĐỊNH MỨC VẬT CHẤT HẬU CẦN TRONG CÔNG AN NHÂN DÂN;
 - + SỐ 42/2021/NĐ-CP NGÀY 31/3/2021 VỀ VIỆC XÂY DỰNG CÔNG AN XÃ, THỊ TRẤN CHÍNH QUY;
 - + SỐ 1259/QĐ-TTG NGÀY 26/7/2021 VỀ VIỆC PHÊ DUYỆT QUY HOẠCH CHUNG XÂY DỰNG THỦ ĐỒ ĐẾN NĂM 2030 VÀ TẦM NHÌN ĐẾN NĂM 2050;
 - + SỐ 1569/QĐ-TTG NGÀY 12/12/2024 PHÊ DUYỆT QUY HOẠCH THỦ ĐỒ HÀ NỘI THỜI KỲ 2021-2030, TẦM NHÌN ĐẾN NĂM 2050.
 - + SỐ 1668/QĐ-TTG NGÀY 27/12/2024 PHÊ DUYỆT ĐIỀU CHỈNH QUY HOẠCH CHUNG THỦ ĐỒ HÀ NỘI ĐẾN NĂM 2045, TẦM NHÌN ĐẾN NĂM 2065.
 - THÔNG TƯ SỐ 43/2018/TT-BCA NGÀY 25/12/2018 CỦA BỘ CÔNG AN QUY ĐỊNH CHỨC NĂNG, NHIỆM VỤ, QUYỀN HẠN VÀ TỔ CHỨC BỘ MÁY CỦA CÔNG AN PHƯỜNG;
 - THÔNG TƯ SỐ 01/2021/TT-BXD NGÀY 19/5/2021 CỦA BỘ XÂY DỰNG BAN HÀNH QCVN 01:2021/BXD QUY CHUẨN KỸ THUẬT QUỐC GIA VỀ QH XÂY DỰNG;
 - QUYẾT ĐỊNH SỐ 38/2023/QĐ-UBND NGÀY 29/12/2023 CỦA UBND THÀNH PHỐ HÀ NỘI BAN HÀNH QUY ĐỊNH MỘT SỐ NỘI DUNG VỀ QUẢN LÝ QUY HOẠCH ĐÔ THỊ, QUY HOẠCH XÂY DỰNG VÀ KIẾN TRÚC TRÊN ĐỊA BÀN THÀNH PHỐ HÀ NỘI;
 - QUYẾT ĐỊNH SỐ 4583/QĐ-BCA-H01 NGÀY 30/06/2023 CỦA BỘ TRƯỞNG BỘ CÔNG AN VỀ VIỆC PHÊ DUYỆT CHỦ TRƯỞNG ĐẦU TƯ 54 DỰ ÁN XÂY DỰNG TRỤ SỞ LÀM VIỆC CÔNG AN XÃ, THỊ TRẤN TRÊN ĐỊA BÀN THÀNH PHỐ HÀ NỘI;
 - QUYẾT ĐỊNH SỐ 1681/UBND-QLĐT NGÀY 20/09/2023 CỦA UBND HUYỆN THẠCH THẮT VỀ VIỆC CHẤP THUẬN CHỦ TRƯỞNG ĐIỀU CHỈNH, BỔ SUNG QUY HOẠCH TRỤ SỞ CÔNG AN CÁC XÃ: HƯƠNG NGÀI, CÁN HẬU, DỊ HẬU, BÌNH PHÚ, THẠCH XÁ, CHÀNG SƠN, HẠ BẮNG, BÌNH YẾN, LẠI THƯỢNG, PHÚ KIM.
 - VẤN BẢN SỐ 3941/H02-P5 NGÀY 29/8/2022 CỦA CỤC QUẢN LÝ XÂY DỰNG VÀ DOANH TRẠI - BỘ CÔNG AN VỀ VIỆC PHÊ DUYỆT TỔNG MẶT BẰNG XÂY DỰNG VÀ SỬ DỤNG PHƯƠNG ÁN THIẾT KẾ ĐIỂN HÌNH VỚI TRỤ SỞ CÔNG AN CẤP XÃ;
 - CÔNG VĂN SỐ 3463/QHKT-KHTH NGÀY 21/7/2021 CỦA SỞ QUY HOẠCH - KIẾN TRÚC HÀ NỘI VỀ VIỆC KẾT QUẢ RÀ SOÁT, BỐ TRÍ QUÝ ĐẤT ĐỀ XÂY DỰNG TRỤ SỞ CÔNG AN XÃ, THỊ TRẤN TRÊN ĐỊA BÀN THÀNH PHỐ HÀ NỘI (LẦN 2);
 - QCVN 01:2021/BXD QUY CHUẨN KỸ THUẬT QUỐC GIA VỀ QUY HOẠCH XÂY DỰNG;
 - TIÊU CHUẨN THIẾT KẾ CÔNG SỞ CƠ QUAN HÀNH CHÍNH NHÀ NƯỚC (TCVN 4601:2012);
- BẢN ĐỒ HIỆN TRẠNG TỶ LỆ 1/500 DO CÔNG TY TNHH ĐỊA CHÍNH VÀ XÂY DỰNG NAM HÀ NỘI LẬP NĂM 2024, ĐÃ ĐƯỢC SỞ TÀI NGUYÊN MÔI TRƯỜNG HÀ NỘI XÁC NHẬN
- CÁC QUY ĐỊNH HIỆN HÀNH, CÁC VĂN BẢN PHÁP LÝ KHÁC CÓ LIÊN QUAN.

GHI CHÚ:

- DIỆN TÍCH KHU ĐẤT NGHIÊN CỨU LẬP DỰ ÁN KHOẢNG 2682M², TRONG ĐÓ :
- DIỆN TÍCH XÂY DỰNG TRỤ SỞ CÔNG AN XÃ PHÚ KIM 1817M², ĐƯỢC GIỚI HẠN BỜ BÊN CÁC M1, M17, M16, M15 VÈ MỐC M1
- DIỆN TÍCH PHỤC VỤ ĐÁU NỔI HẠ TẦNG, DIỆN TÍCH THU HỒI TRÁNH TẠO QUỶ ĐẤT XEN KẾT 865M² (ĐƯỢC GIỚI HẠN BỜ BÊN CÁC M1, M2, M3,...M15, M16, M17 VÈ MỐC M1)
- CÁC MỐC ĐƯỢC XÁC ĐỊNH BẢNG TỌA ĐỘ QUỐC GIA VN2000; TIẾP GIÁP CỦA Ô ĐẤT:
- ĐƯỜNG RANH GIỚI PHÍA TÂY BẮC TIẾP GIÁP ĐƯỜNG BÉ TỔNG
- ĐƯỜNG RANH GIỚI PHÍA TÂY NAM TIẾP GIÁP ĐƯỜNG TỈNH 419
- ĐƯỜNG RANH GIỚI PHÍA ĐÔNG BẮC TIẾP GIÁP ĐẤT NÔNG NGHIỆP HỘ DÂN
- ĐƯỜNG RANH GIỚI PHÍA ĐÔNG NAM TIẾP GIÁP ĐƯỜNG NỘI ĐỘNG

BẢNG KÊ TỌA ĐỘ MỐC GIỚI

Theo hệ tọa độ VN-2000

STT	TÊN MỐC	TỌA ĐỘ X	TỌA ĐỘ Y
1	M1	2330866.566	559686.341
2	M2	2330865.466	559687.109
3	M3	2330839.924	559672.295
4	M4	2330825.199	559662.867
5	M5	2330818.11	559655.974
6	M6	2330816.35	559654.175
7	M7	2330835.745	559640.658
8	M8	2330852.818	559628.758
9	M9	2330855.112	559629.205
10	M10	2330866.779	559640.134
11	M11	2330871.357	559641.775
12	M12	2330886.653	559647.475
13	M13	2330900.365	559652.149
14	M14	2330910.574	559655.629
15	M15	2330907.452	559657.806
16	M16	2330861.839	559640.276
17	M17	2330829.21	559663.016