


MẶT BẰNG TUYẾN ĐZ 110KV HÀ ĐÔNG - SƠN TÂY ĐOẠN QUA KHU ĐẤT DỰ ÁN THUỘC CỤC B01 - BỘ CÔNG AN

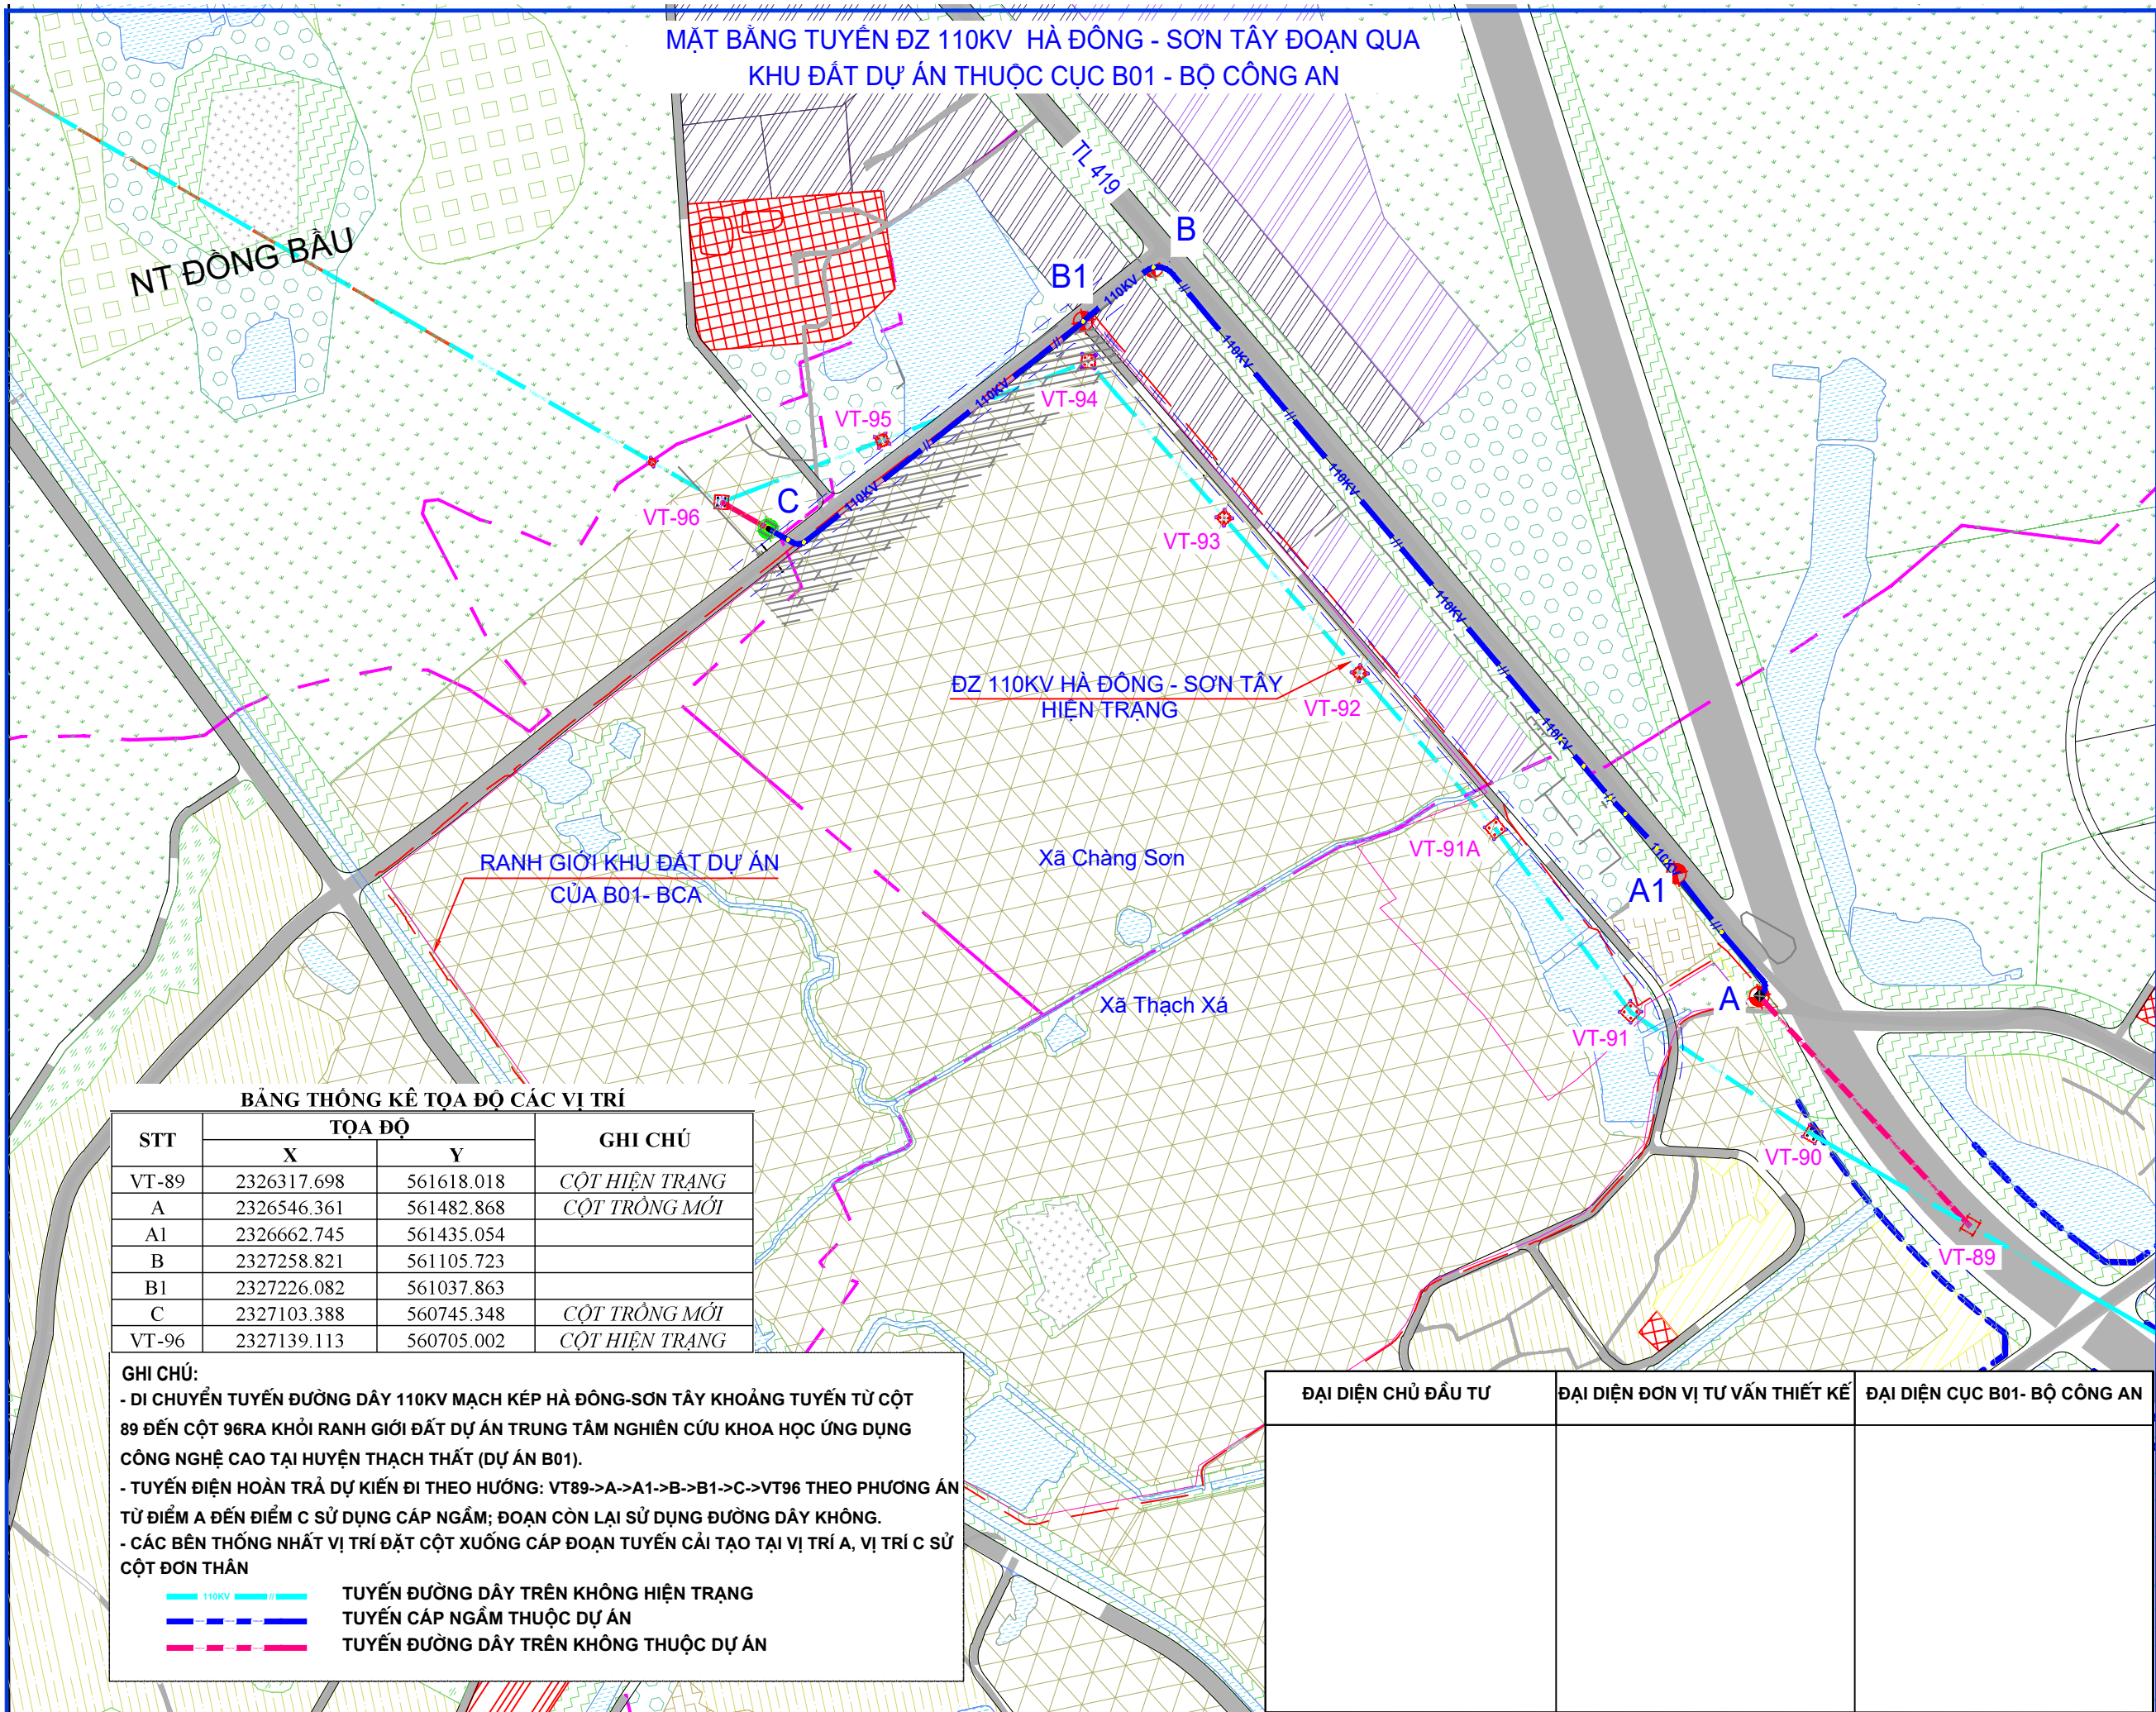

BẢNG THỐNG KÊ TỌA ĐỘ CÁC VỊ TRÍ

STT	TỌA ĐỘ		GHI CHÚ
	X	Y	
VT-89	2326317.698	561618.018	CỘT HIỆN TRẠNG
A	2326546.361	561482.868	CỘT TRỒNG MỚI
A1	2326662.745	561435.054	
B	2327258.821	561105.723	
B1	2327226.082	561037.863	
C	2327103.388	560745.348	CỘT TRỒNG MỚI
VT-96	2327139.113	560705.002	CỘT HIỆN TRẠNG

GHI CHÚ:

- DI CHUYỂN TUYẾN ĐƯỜNG DÂY 110KV MẠCH KÉP HÀ ĐÔNG-SƠN TÂY KHOẢNG TUYẾN TỪ CỘT 89 ĐẾN CỘT 96 RA KHỎI RANH GIỚI ĐẤT DỰ ÁN TRUNG TÂM NGHIÊN CỨU KHOA HỌC ỨNG DỤNG CÔNG NGHỆ CAO TẠI HUYỆN THẠCH THẮT (DỰ ÁN B01).
- TUYẾN ĐIỆN HOÀN TRẢ DỰ KIẾN ĐI THEO HƯỚNG: VT89->A->A1->B->B1->C->VT96 THEO PHƯƠNG ÁN TỪ ĐIỂM A ĐẾN ĐIỂM C SỬ DỤNG CÁP NGẦM; ĐOẠN CÒN LẠI SỬ DỤNG ĐƯỜNG DÂY KHÔNG.
- CÁC BÊN THỐNG NHẤT VỊ TRÍ ĐẶT CỘT XƯỚNG CÁP ĐOẠN TUYẾN CẢI TẠO TẠI VỊ TRÍ A, VỊ TRÍ C SỬ DỤNG CỘT ĐƠN THÂN

- TUYẾN ĐƯỜNG DÂY TRÊN KHÔNG HIỆN TRẠNG
- TUYẾN CÁP NGẦM THUỘC DỰ ÁN
- TUYẾN ĐƯỜNG DÂY TRÊN KHÔNG THUỘC DỰ ÁN

ĐẠI DIỆN CHỦ ĐẦU TƯ	ĐẠI DIỆN ĐƠN VỊ TƯ VẤN THIẾT KẾ	ĐẠI DIỆN CỤC B01- BỘ CÔNG AN

GHI CHÚ

CHỦ ĐẦU TƯ
BAN QUẢN LÝ DỰ ÁN
PHÁT TRIỂN ĐIỆN LỰC HÀ NỘI
- EVN HÀ NỘI

ĐỊA CHỈ: 100 TRẦN PHÚ, P MỘ LAO, Q HÀ ĐÔNG
TP HÀ NỘI

ĐƠN VỊ TƯ VẤN:



CÔNG TY TNHH
TƯ VẤN ĐẦU TƯ ĐIỆN 1
PIC1., Ltd

ĐỊA CHỈ: VP3 LINH ĐÀM, HOÀNG MAI, HÀ NỘI
EMAIL:TUVANDAUTUDIEN1@gmail.com

CÔNG TRÌNH:

DI CHUYỂN ĐƯỜNG DÂY 110KV
MẠCH KÉP HÀ ĐÔNG - SƠN TÂY
ĐOẠN TUYẾN ĐI QUA DỰ ÁN
CỤC B01 - BỘ CÔNG AN

ĐỊA ĐIỂM
HUYỆN THẠCH THẮT
TP HÀ NỘI

GIẢI ĐOẠN B.C.N.C.K.T

TÊN BẢN VẼ
MẶT BẰNG TUYẾN ĐZ
110KV DỰ KIẾN ĐI CHUYỂN

GIÁM ĐỐC

PHAN ĐỨC CƯỜNG
CHỦ NHIỆM

HÀ QUANG PHÚC
C.T THIẾT KẾ

NGUYỄN VĂN NGỌC
C.T THIẾT KẾ XD

ĐÀO THỊ LAN HƯƠNG
THIẾT KẾ

NGUYỄN TRỌNG HIỆP

TỶ LỆ 1/1

NGÀY 2025

SỐ HỢP ĐỒNG -

SỐ HIỆU BẢN VẼ TT-01